

arquiteta@aparecidaborges.arq.br
027 3227 0151 - 027 8124 1718
VITÓRIA - ES

CLIENT:

CAU


RESP.: APARECIDA BORGES - ARQUITETA - CREA 5218D-ES PROJETO: PL. BAIXA - ILUMINAÇÃO

DESENHO
AMB

ESCALA
1/100

ALMA
SETEMBRO/2012

01/01

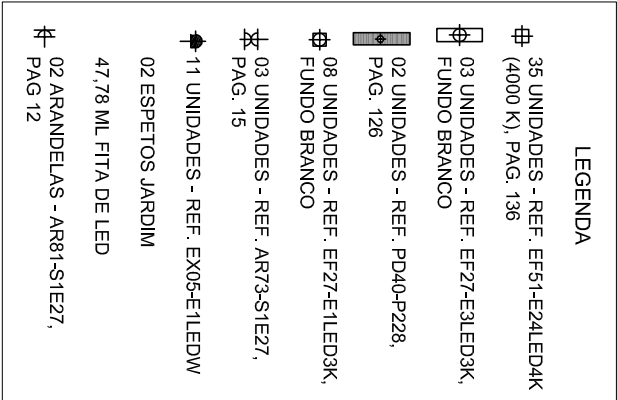

P.S.: TODAS AS MEDIDAS DEVERÃO SER CONFERIDAS NO LOCAL. EM CASO DE DÚVIDA CONSULTAR ARQUITETA

PLANTA BAIXA - ILUMINAÇÃO

ESC. 1/100