



arquiteta@aparecidaborges.amb.br
027 3227 0151 - 027 8124 1718
VITÓRIA - ES

ARQUITETURA & INTERIORES
O.R.G.E.S.

CLIENTE: CAU

RESP.: APARECIDA BORGES - ARQUITETA -

PROJETO: VISTA - RECEPÇÃO


CREA 5218D-ES

DESENHO: AMB

DATA: SETEMBRO/2012

ESCALA: 1/20

PRANCHA: 02/04

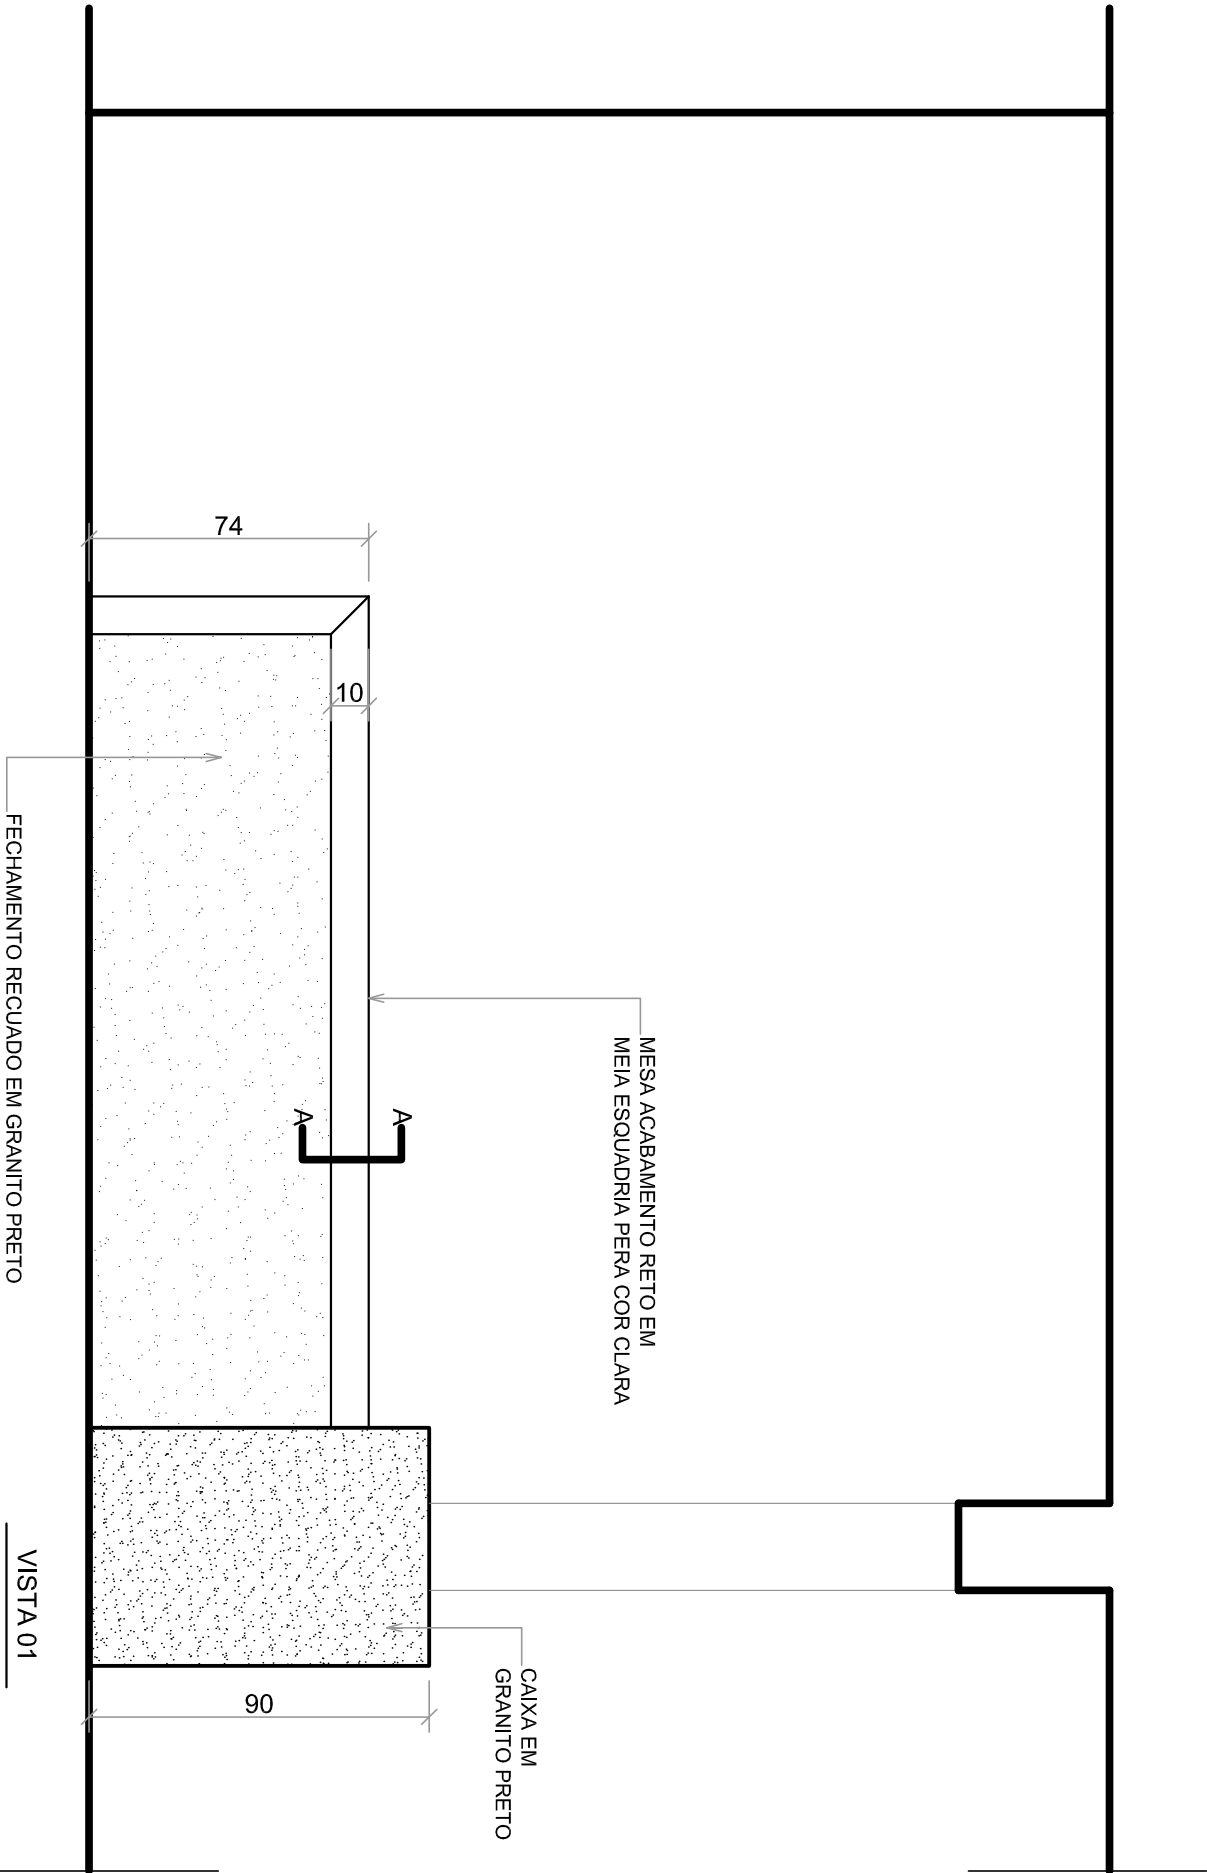

P.S.: TODAS AS MEDIDAS DEVERÃO SER CONFERIDAS NO LOCAL. EM CASO DE DÚVIDA CONSULTAR ARQUITETA.