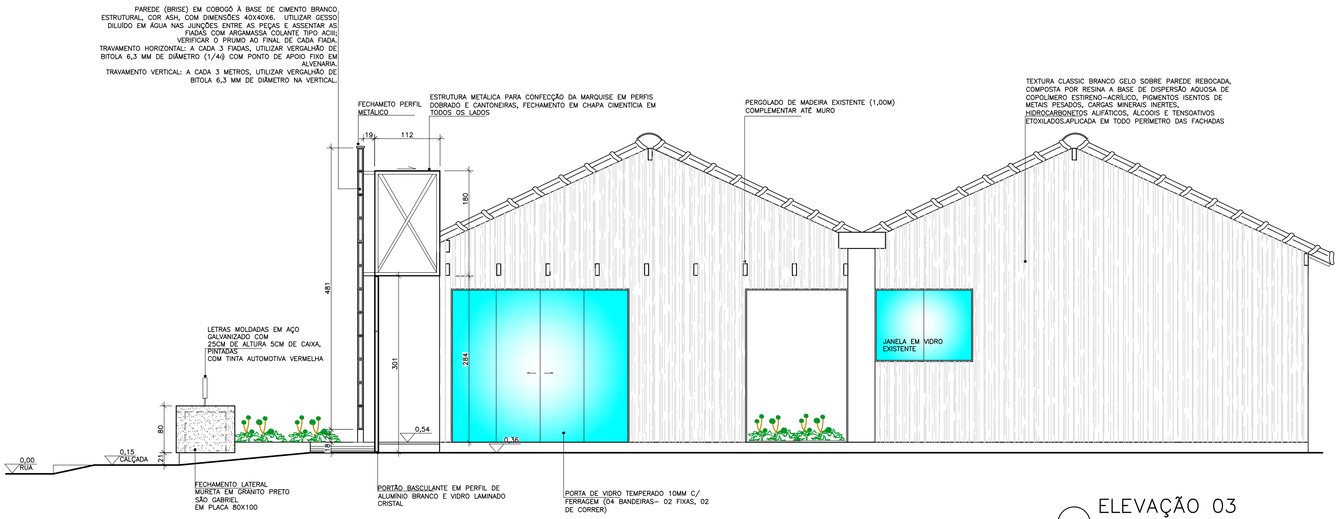

ELEVAÇÃO 03
ESC. 1/50

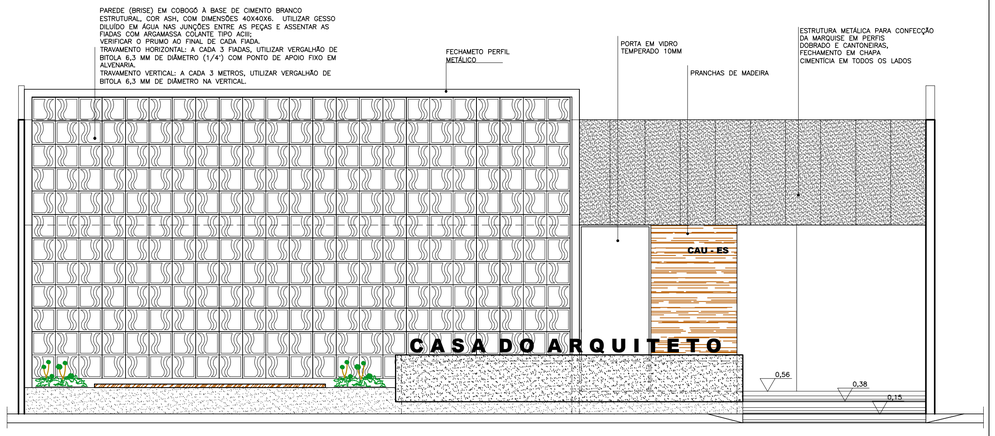

ELEVAÇÃO 01
ESC. 1/50

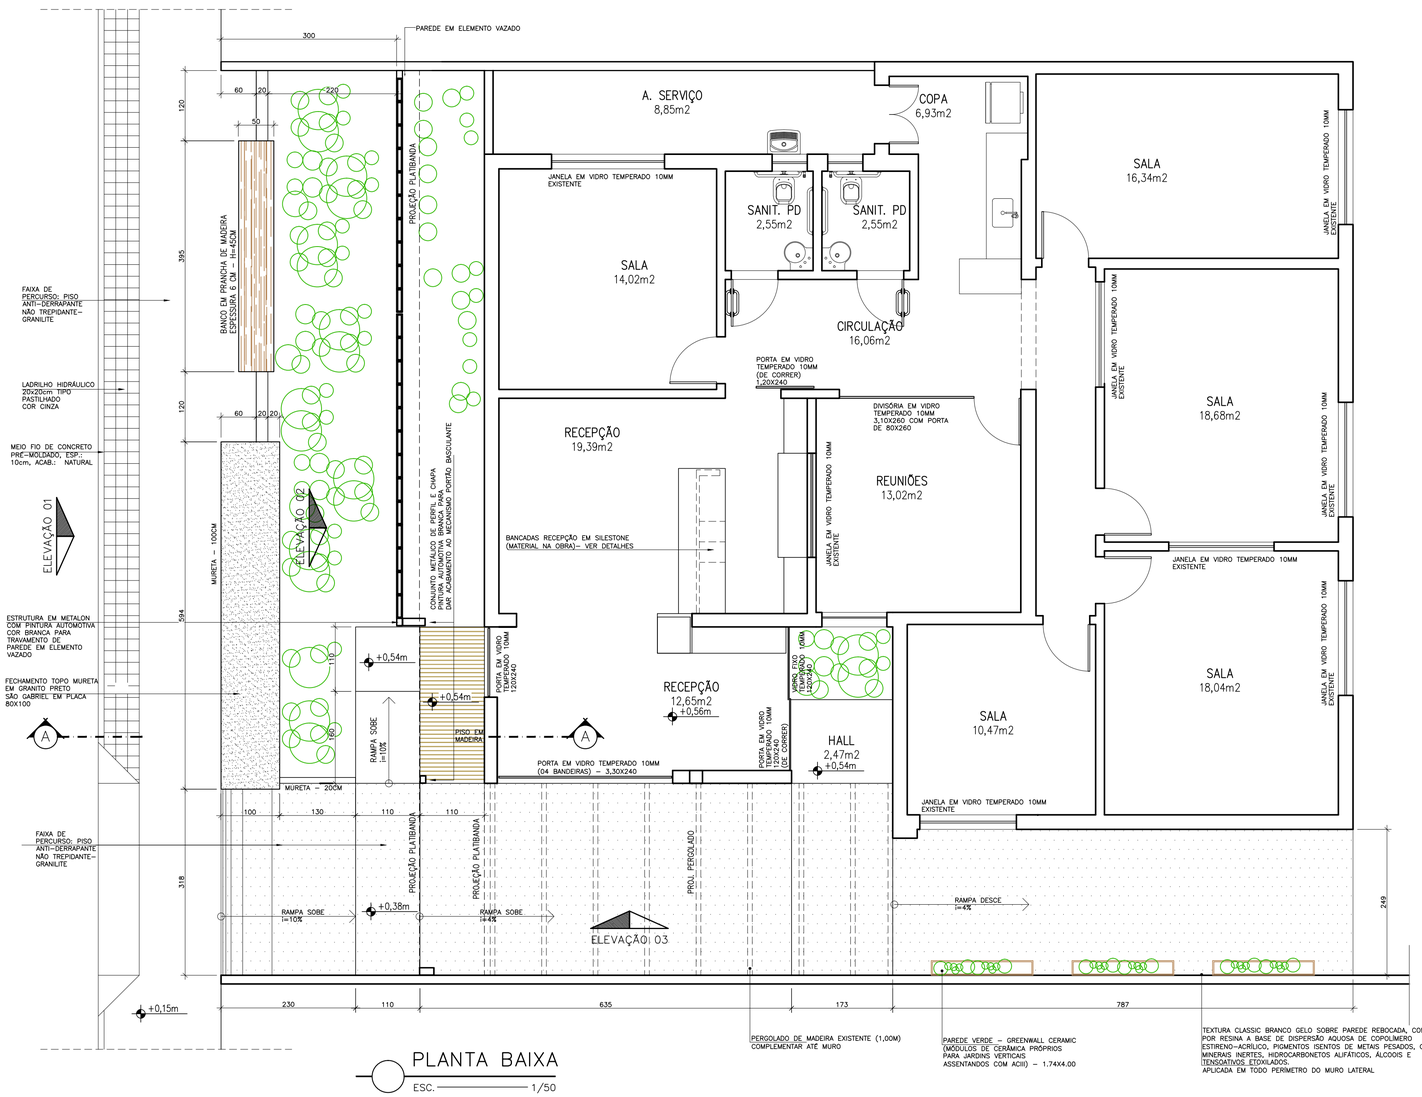

PLANTA BAIXA
ESC. 1/50

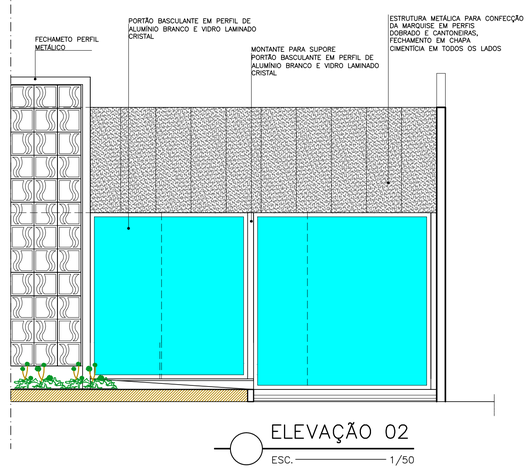

ELEVAÇÃO 02
ESC. 1/50

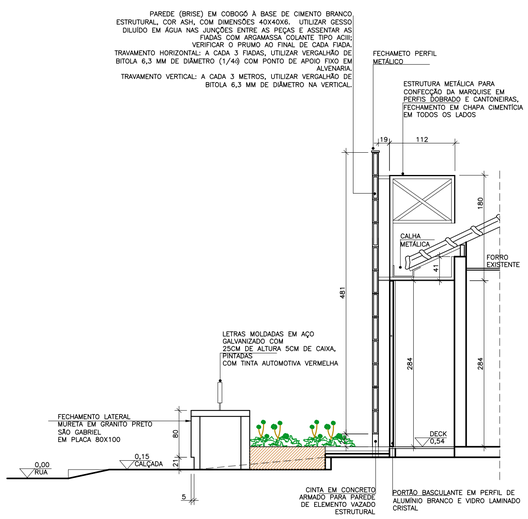

CORTE AA
ESC. 1/50

PROJETO	ARQ. PATRÍCIA CORDEIRO CAU- A22227-5
PROPRIETÁRIO LEGAL	ILSON XAVIER BOZI CPF: 036.146.117-87
RESP. TÉCNICO	
PROJETO	PROJETO DE REGULARIZAÇÃO FACHADA COMERCIAL
CLIENTE	CAU - ES CONSELHO DE ARQUITETURA E URBANISMO DO ESPÍRITO SANTO
ENDEREÇO	RUA HÉLIO MARCONI, Nº 58, LOTE 3, QUADRA 69, BENTO FERREIRA – VITÓRIA/ES
CONTEÚDO	CORTES, FACHADA LATERAL, FACHADA FRONTAL, PLANTA BAIXA
DATA	JUNHO/2013
EDITORA E Ó	MÓRCIA
NÚ PROJETO	
PRANCHA	01/01

REVISÃO DE PRANCHA

Nº REV. PRANCHA	DESCRIÇÃO DA REVISÃO	PRANCHAS MODIF.	VISTO RESP. TÉC.	VISTO