

D · R · G · E · S
ARQUITECTURA E INTERIORES

arquitectura@aparecdaiborges.ard.br
027 3227 0151 - 027 8124 1718
VITÓRIA - ES

CAU

APARECIDA BORGES - ARQUITETA -

VISTA - RECEPÇÃO

PROJECT:

DESENHO

AMB


SETENBERG / 2012

DATA

ESCALA
1/20

20

03/04
PRANCHIA

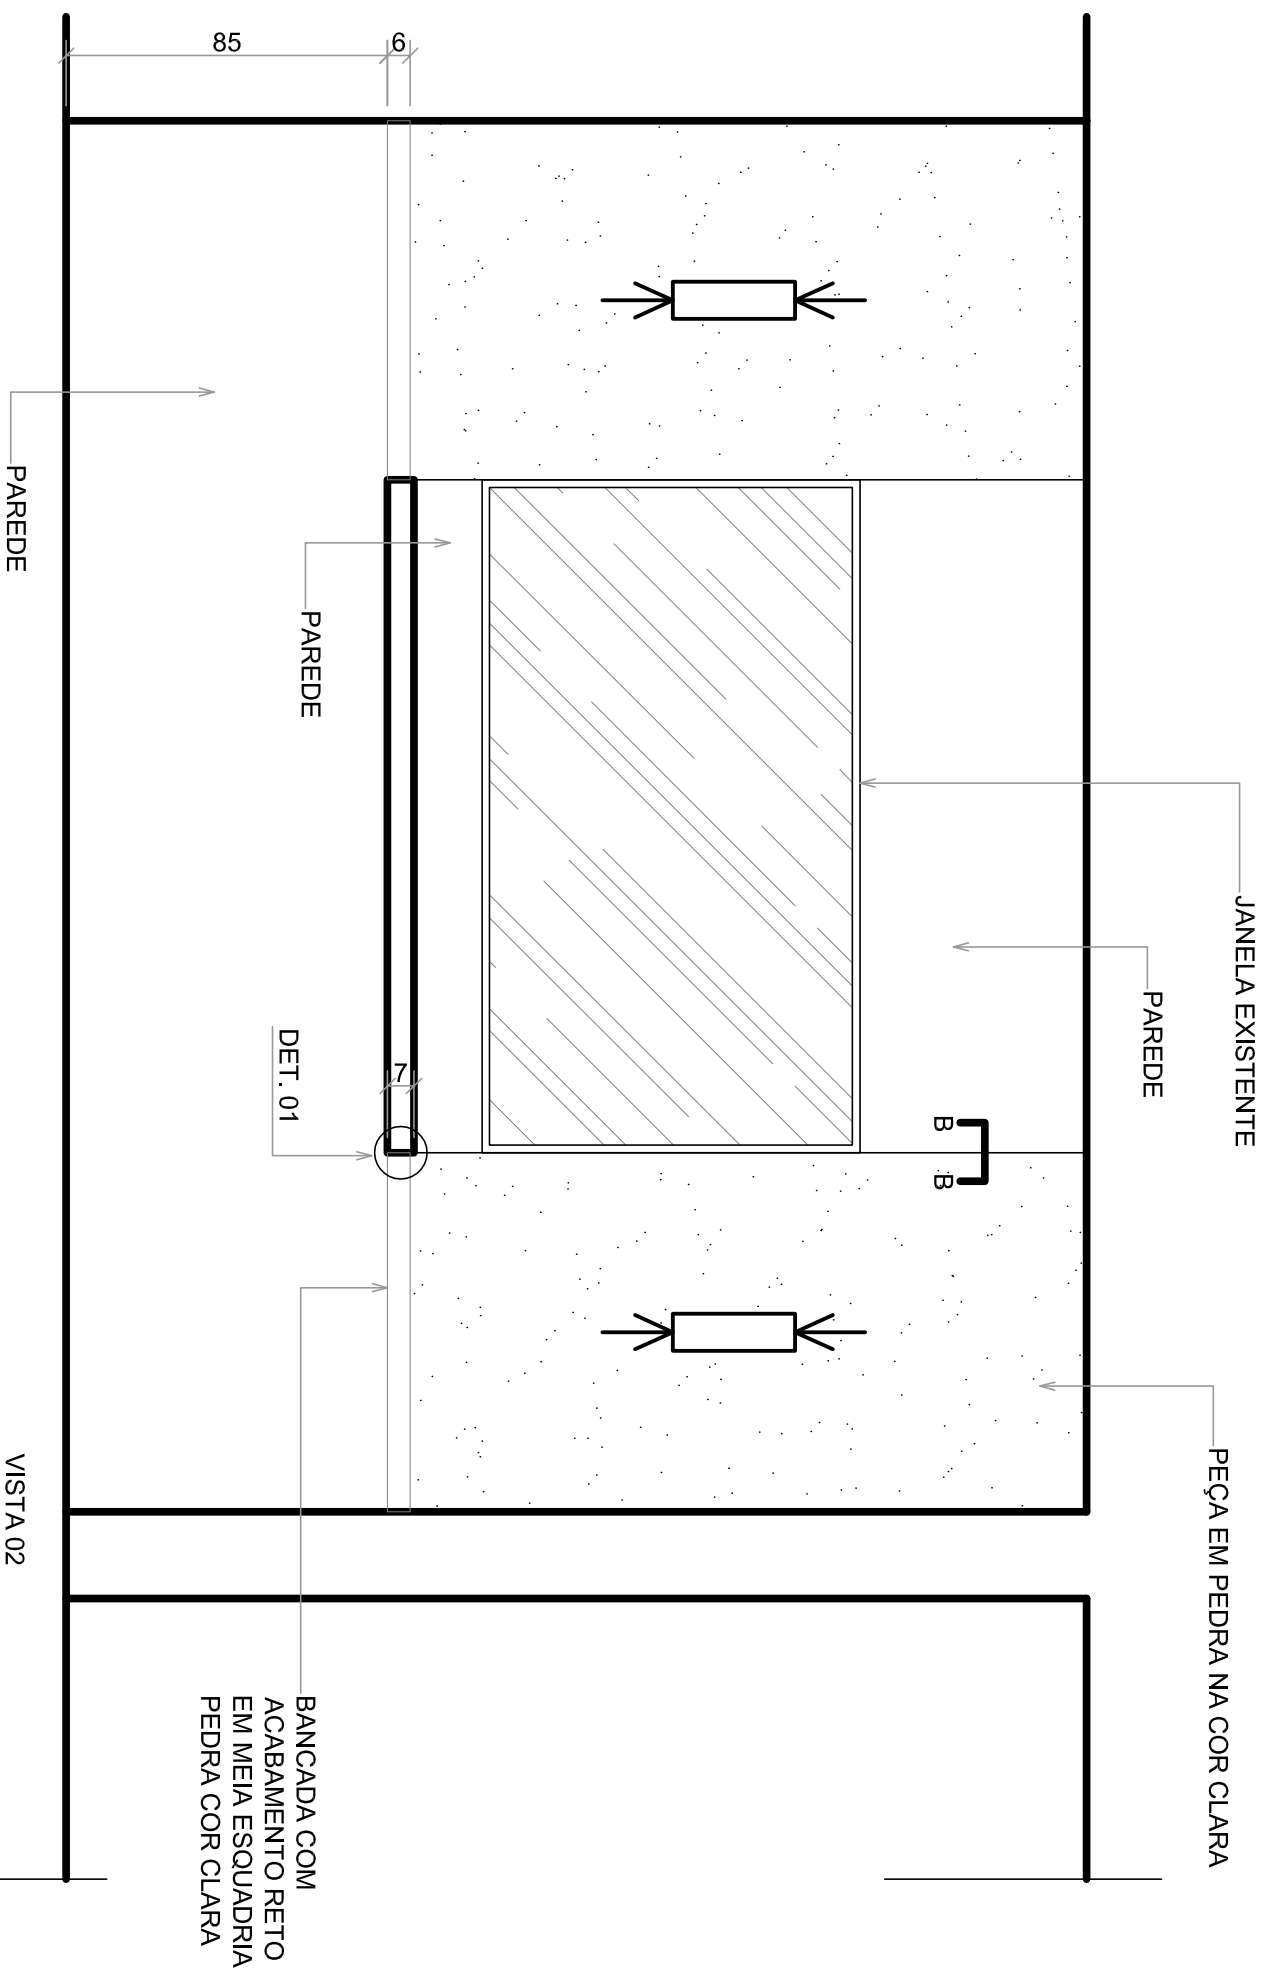

—PAREDE

—JANELA EXISTENTE

—PAREDE

PEÇA EM PEDRA NA COR CLARA

BANCADA COM
ACABAMENTO RETO
EM MEIA ESQUADRIA
PEDRA COR CLARA

DET.01

—PAREDE

85

6

7

VISTA 02
ESC. 1/20

P.S.: TODAS AS MEDIDAS DEVERÃO SER CONFERIDAS NO LOCAL. EM CASO DE DÚVIDA CONSULTAR ARQUITETA.